

3  
L  
01

NSS

1 : 2000



2  
L  
01


Situación

1 : 1000

1  
L  
01

Emplazamiento

1 : 200

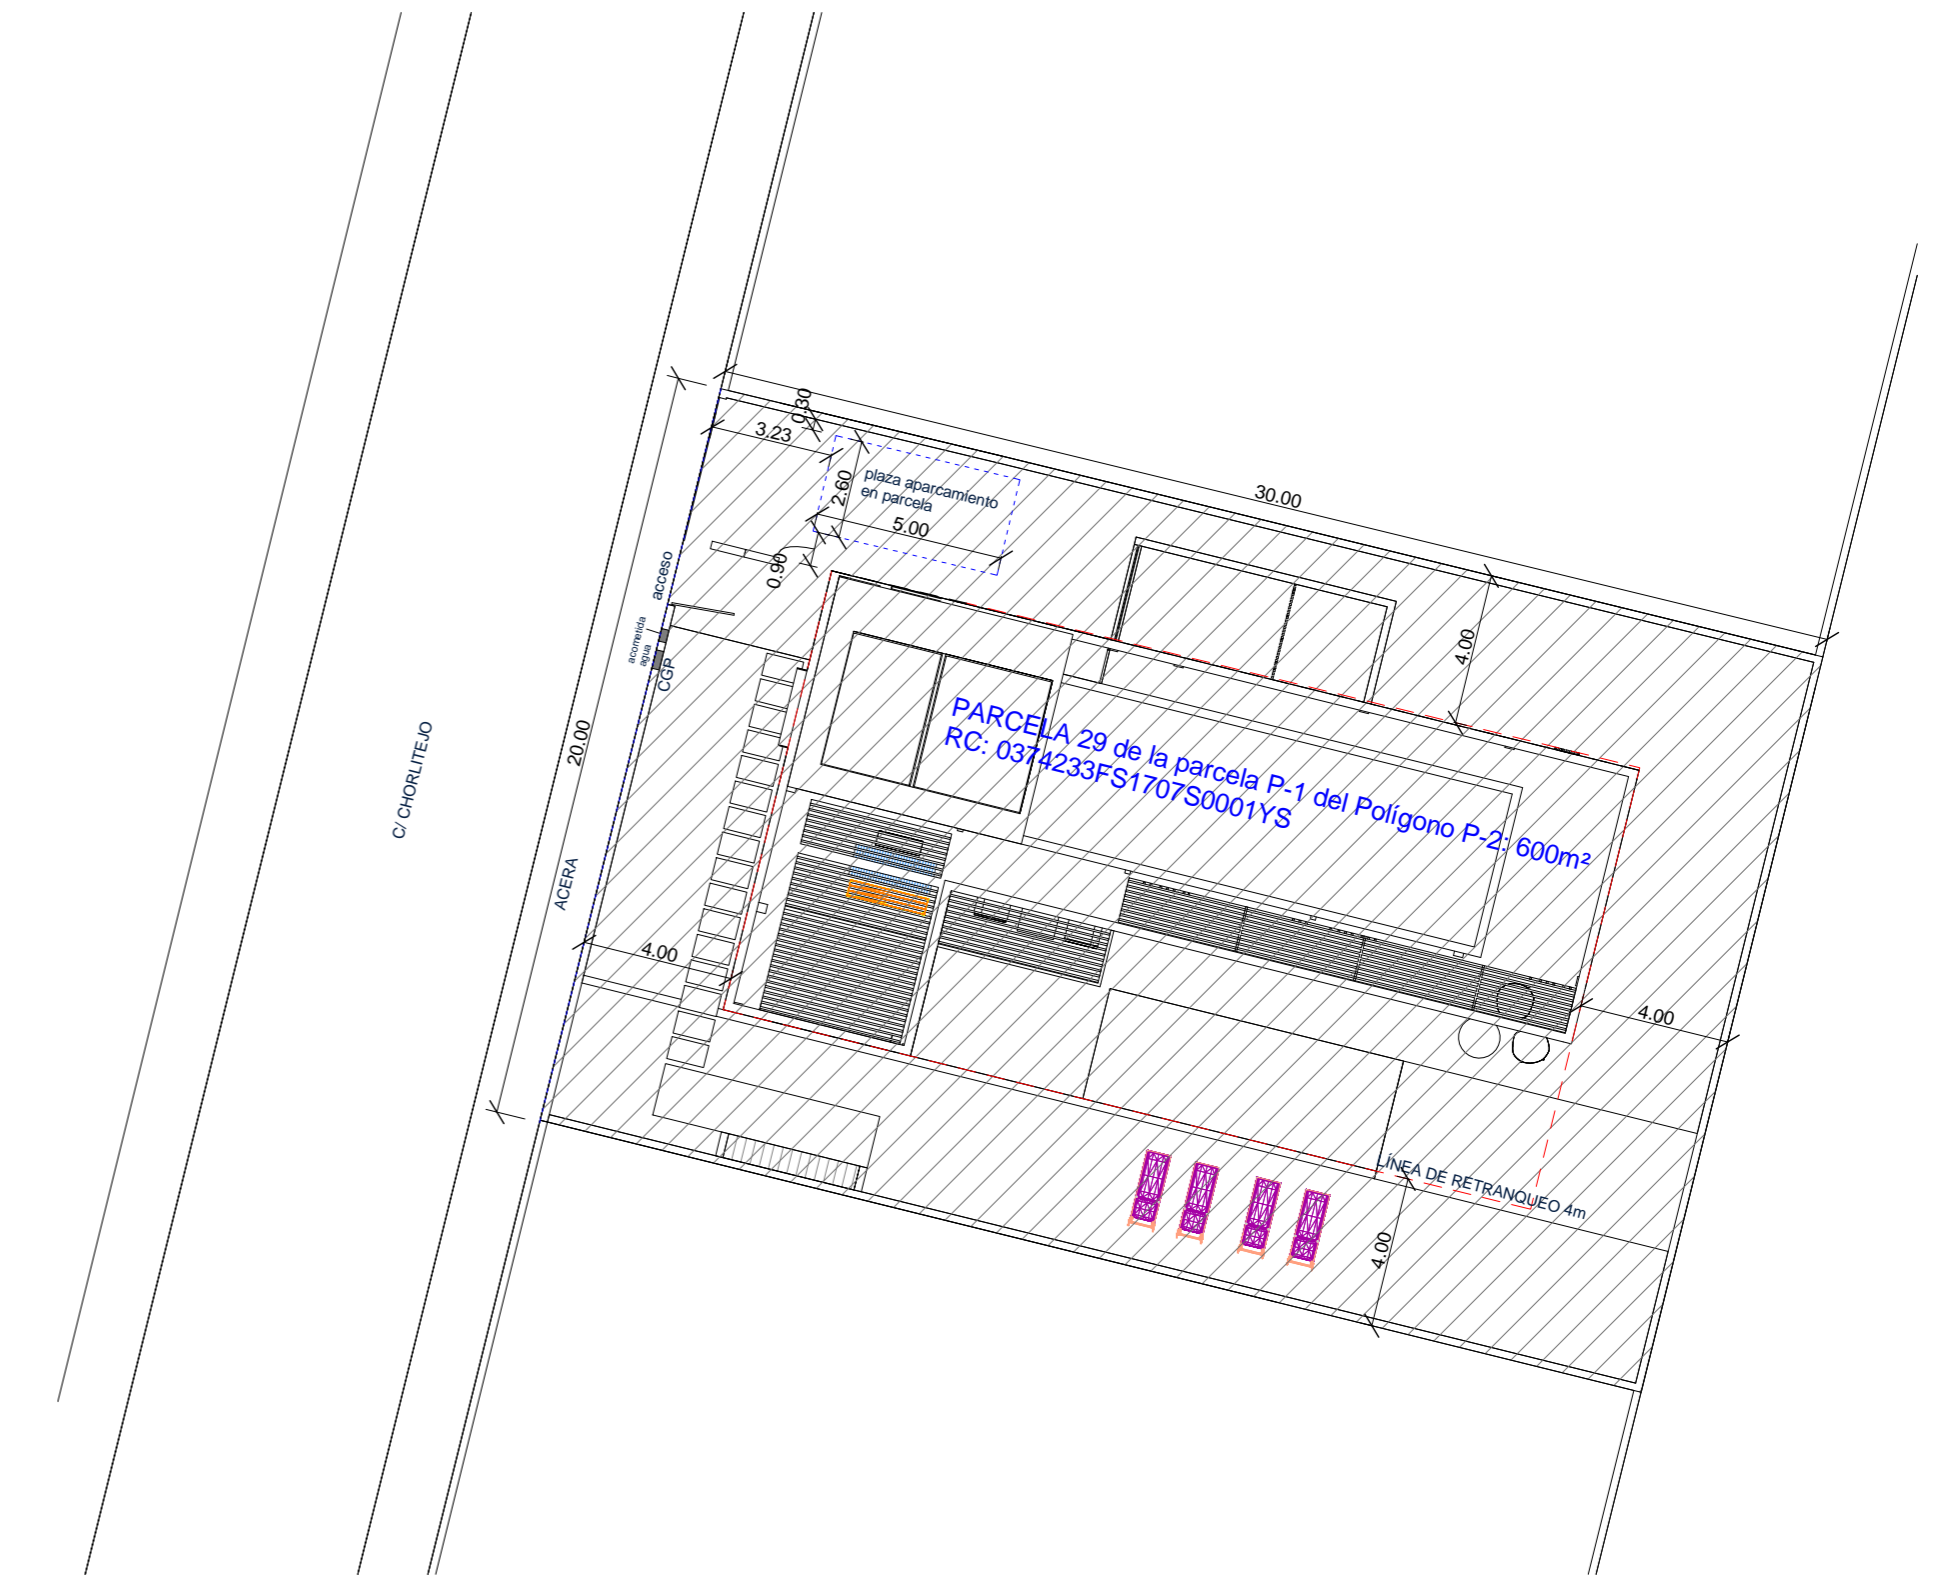

**PROYECTO BÁSICO Y DE EJECUCIÓN DE VIVIENDA UNIFAMILIAR AISLADA CON PISCINA**

JUNIO 2022

SITUACIÓN:  
Calle Chorlitejo nº33  
Corralejo. T.M. La Oliva (LAS PALMAS)

ESCALAS  
**E** Como se indica

REDACTOR DEL PROYECTO: **M9arquitectos**  
PROMOTOR: **NARIGA CONSTRUCCIÓN Y DESARROLLO S.L.**

LAMINA  
**SITUACIÓN Y EMPLAZAMIENTO**

**L 01**