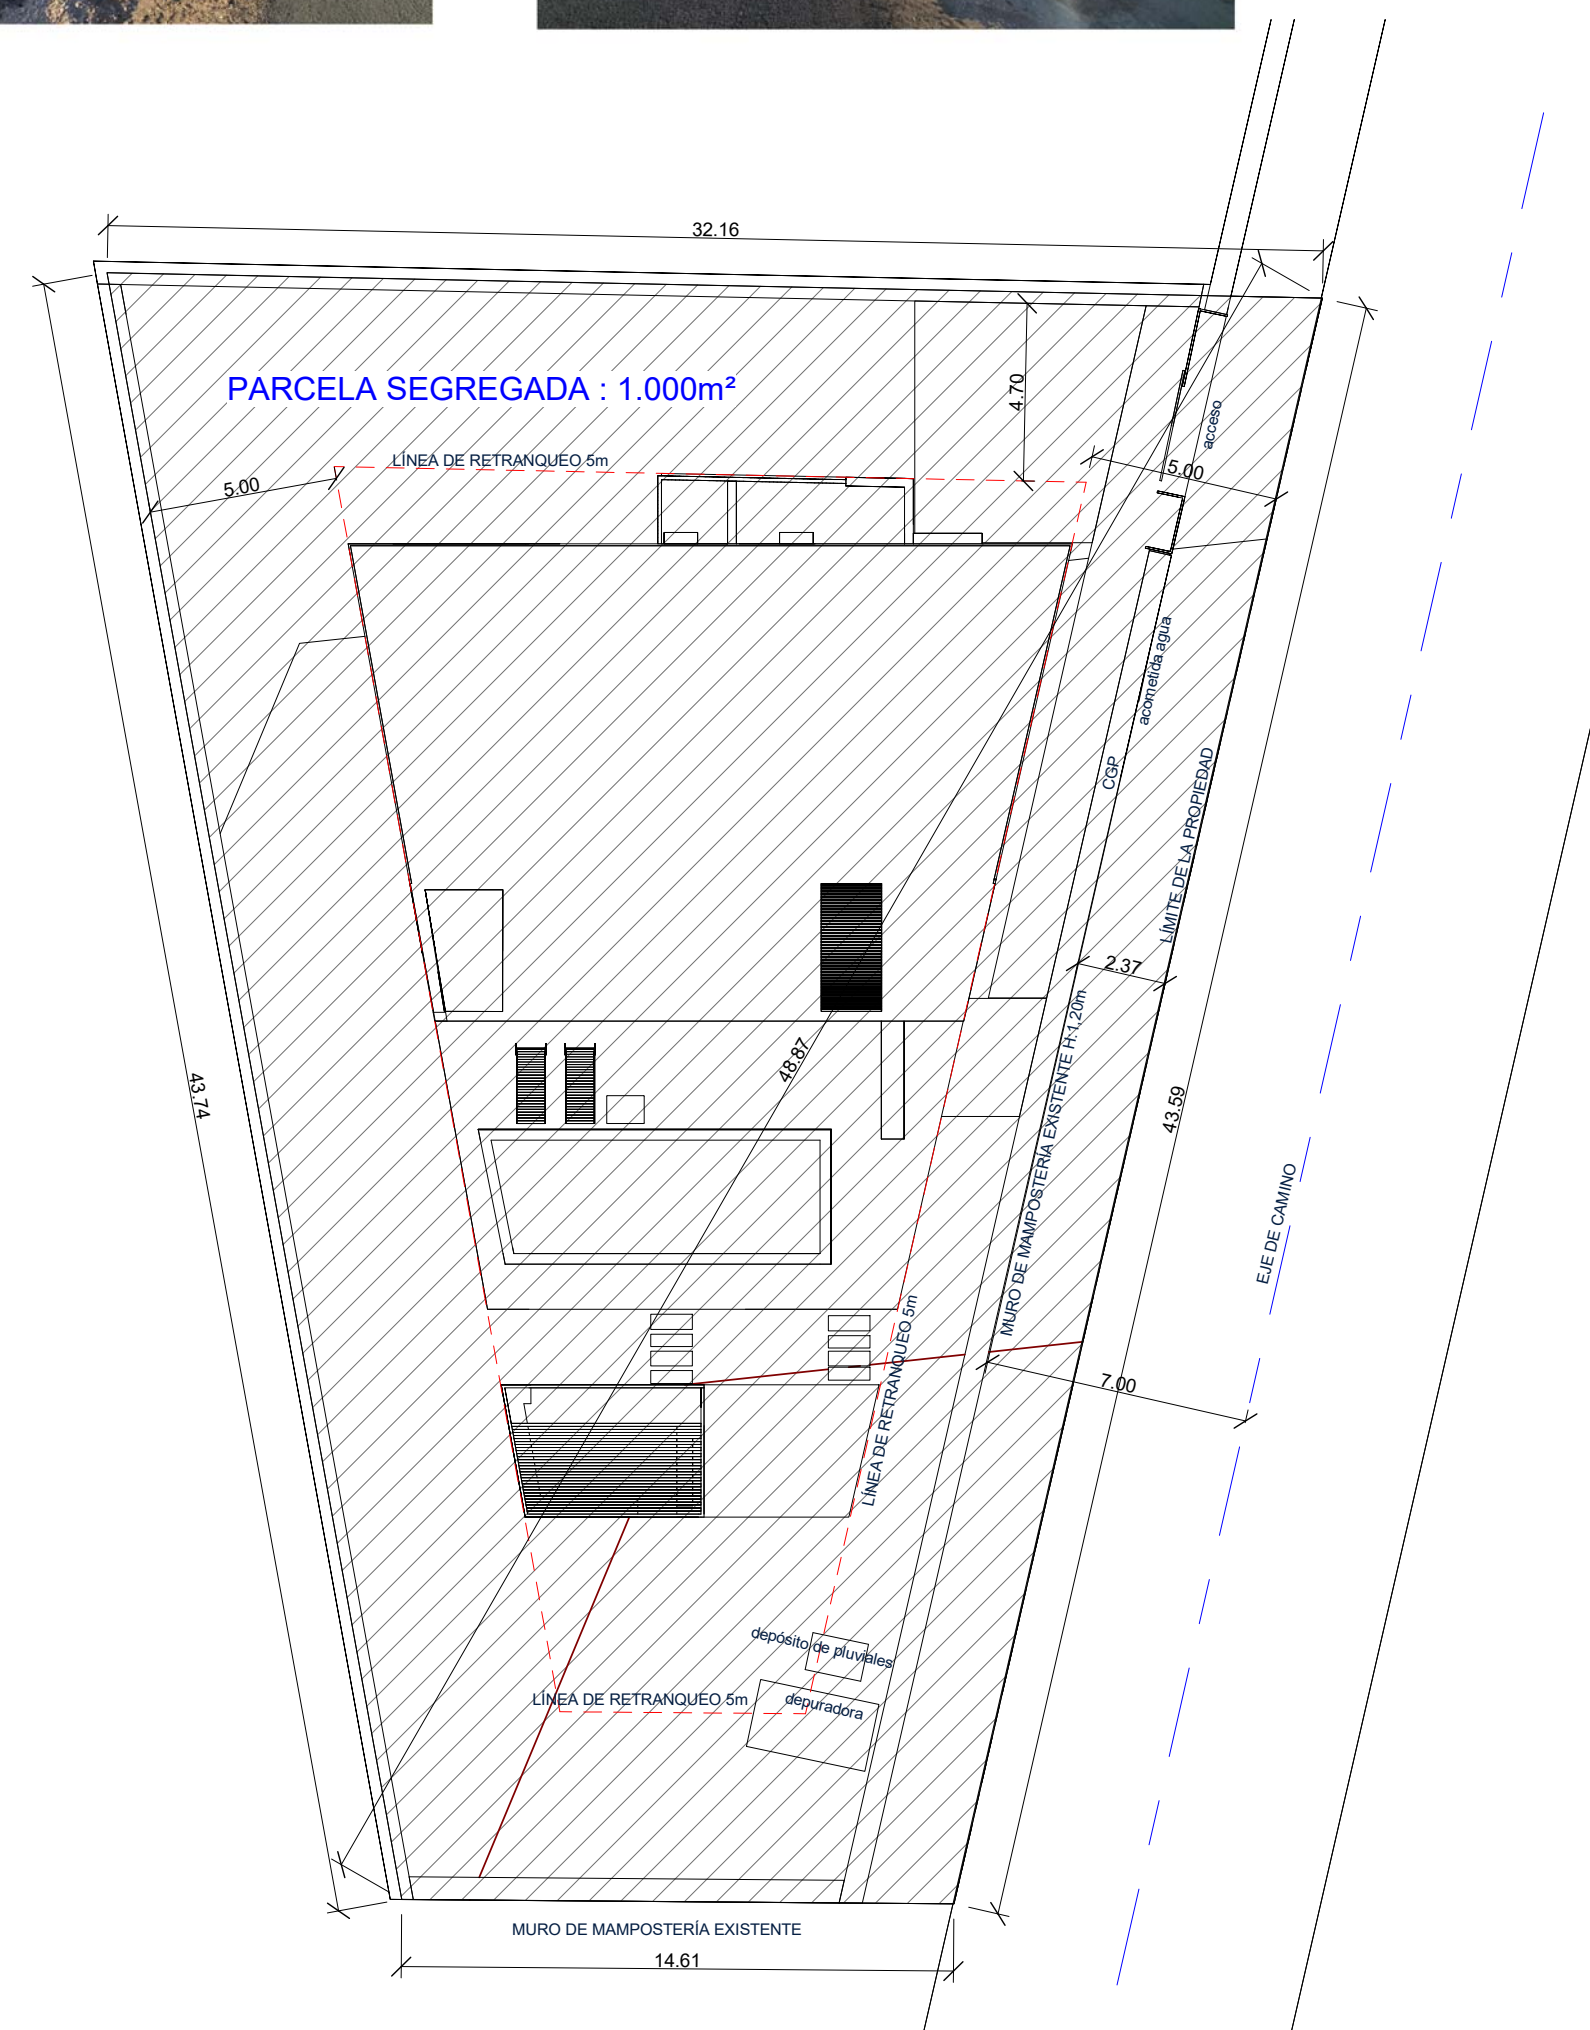


PROYECTO BÁSICO Y DE EJECUCIÓN DE VIVIENDA UNIFAMILIAR AISLADA CON PISCINA

MARZO 2023

SITUACIÓN
Parcela 368 del Polígono 6
C/ Campo de la Cruz
Lajares. T.M. La Oliva (LAS PALMAS)

ESCALAS **F** Como se indica

SITUACIÓN Y EMPLAZAMIENTO

REDACTOR DEL PROYECTO PROMOTOR

M91arquitectos Promotora Constructora
Rutami S.L.

L 01