


- público

Piedra medianero, existente

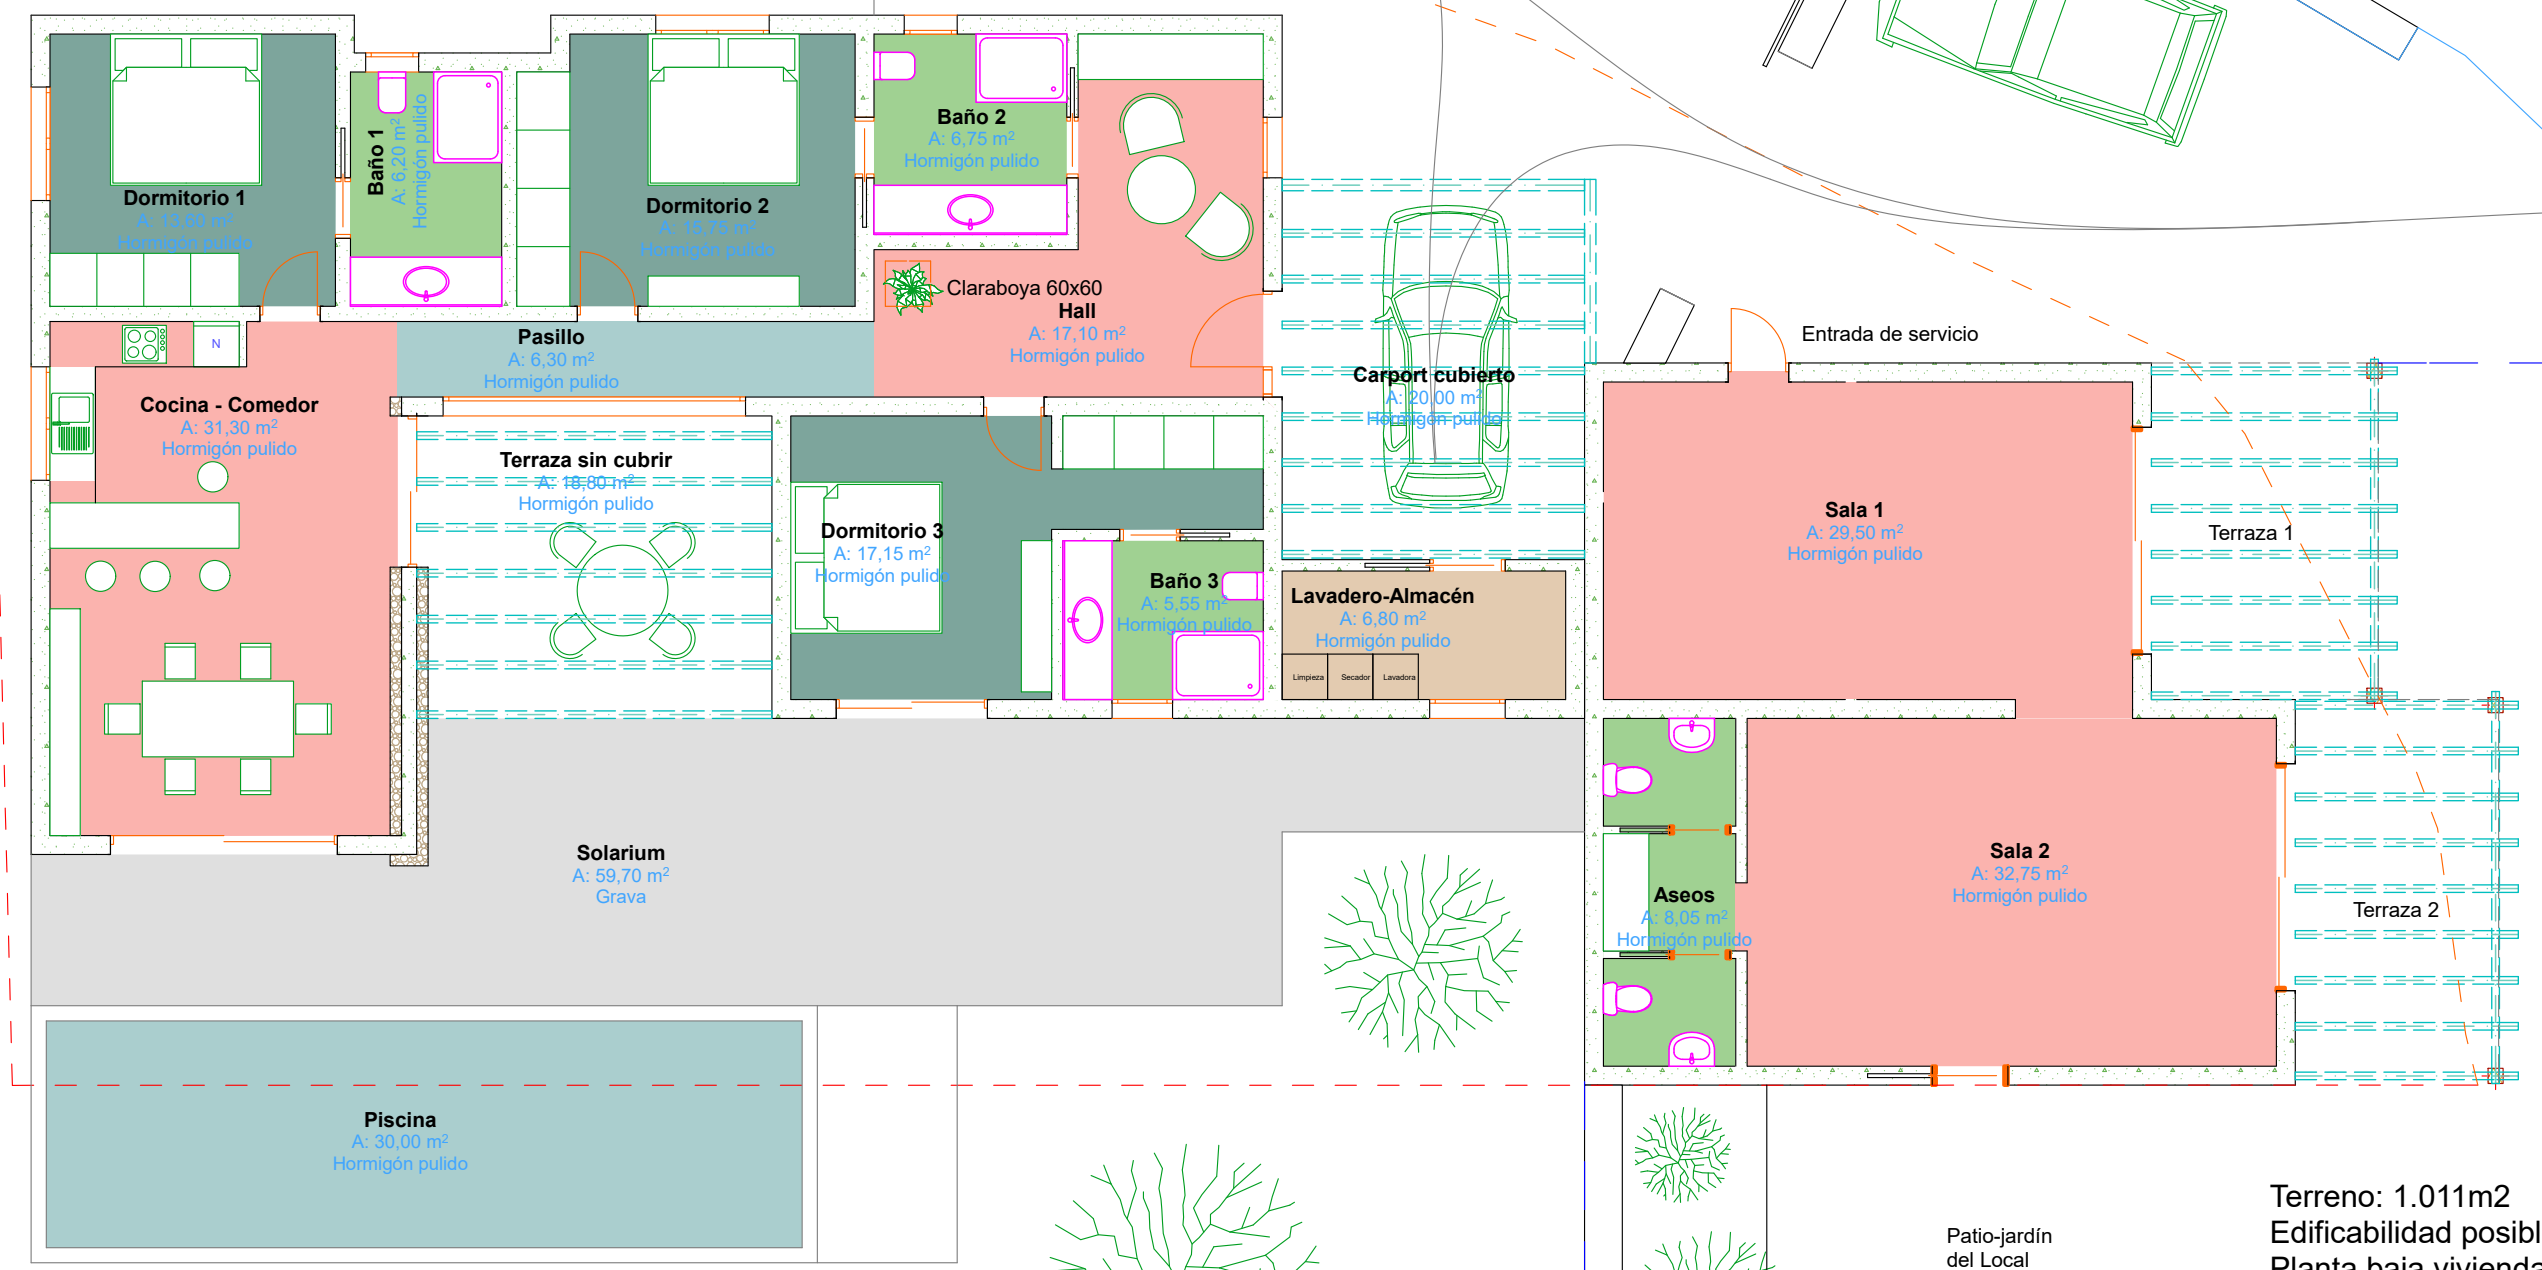

Parcela 435
Polígono 1
Sup: 1.011,00 m2

Terreno: 1.011m2
Edificabilidad posible: 252,75 m2
Planta baja vivienda 151,40 m2
Carport cubierto: 20,00 m2
Local: 81,25 m2
Construida total: 252,65 m2

Muro de piedra existente

Parcela 434 - Polígono 1

Patio-jardín
del Local