


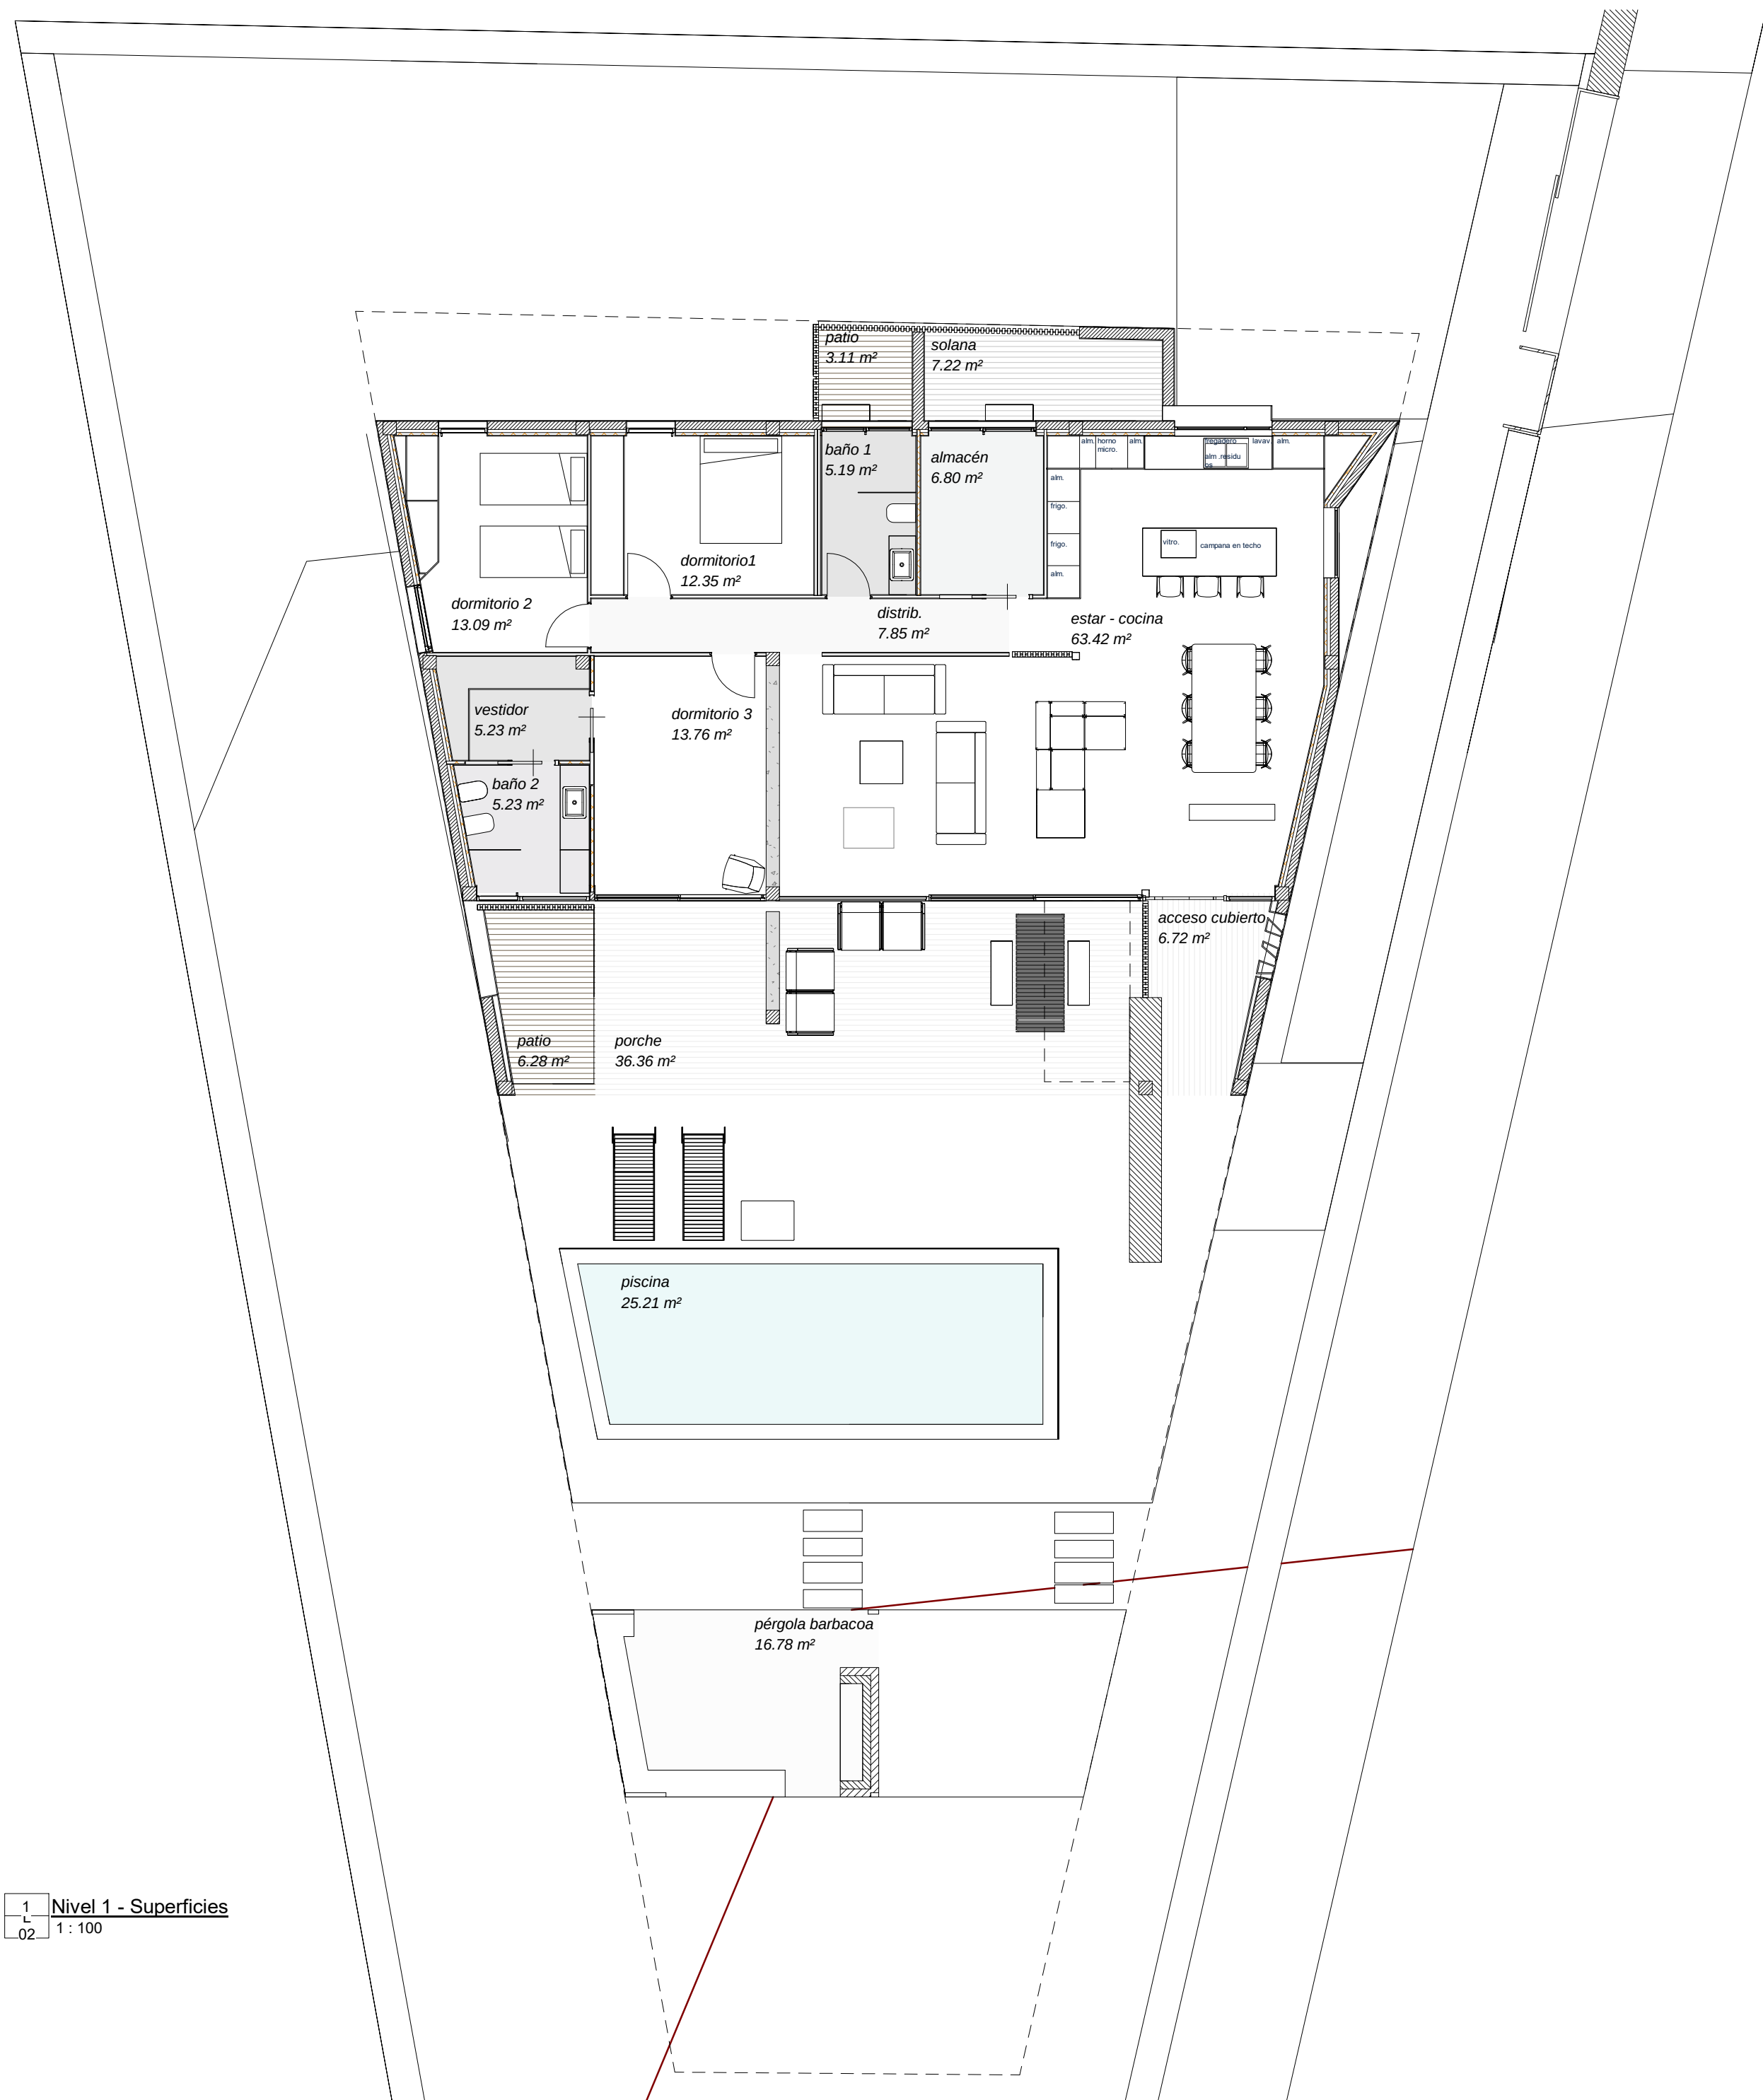


1 Nivel 1 - Superficies
02 1 : 100

Cuadro de superficies útiles de vivienda		
Estancia	Sup. Útil (m²)	Altura libre (m)
almacén	6.80	2.75
baño 1	5.19	2.40
baño 2	5.23	2.60
distrib.	7.85	2.60
dormitorio1	12.35	2.60
dormitorio 2	13.09	2.60
dormitorio 3	13.76	2.60
estar - cocina	63.42	2.60
vestidor	5.23	2.60
Total útil:	132.92	

Cuadro de superficies útiles de patios y terrazas	
Estancia	Sup. Útil (m²)
acceso cubierto	6.72
patio	3.11
patio	6.28
porche	36.36
pérgola barbacoa	16.78
solana	7.22
Total útil:	76.47

Cuadro de superficie construida1					
Nombre	Área	% superficie construida	Sup. Construida (m²)	%superficie comp.	Sup. computable (m²)
vivienda	156.20 m²	100	156.2	100	156.2
porche cub. cerrado 2 lados	19.38 m²	50	9.69	100	19.38
porche cub. cerrado 1 lado	11.29 m²	0	0	0	0
acceso cubierto	8.36 m²	50	4.18	100	8.36
	195.22 m²		170.07		183.94
TOTAL	195.22 m²		170.07		183.94

2 SUP CONSTRUIDAS Y
02 COMPUTABLES

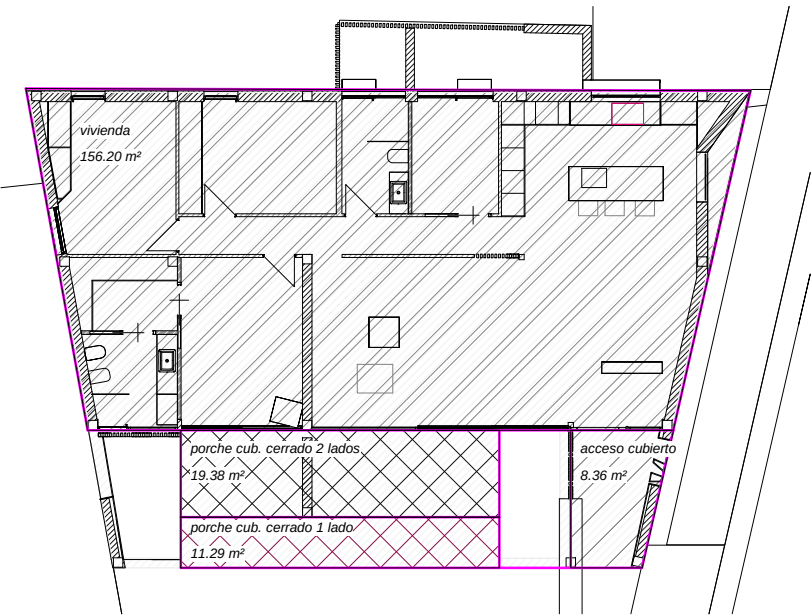

PROYECTO BÁSICO Y DE EJECUCIÓN DE VIVIENDA UNIFAMILIAR AISLADA CON PISCINA

MARZO 2023

SITUACIÓN:
Parcela 368 del Polígono 6
C/ Campo de la Cruz
Lajares. T.M. La Oliva (LAS PALMAS)

ESCALAS
E Como se indica

SUPERFICIES Y MOBILIARIO

REDACTOR DEL PROYECTO
M9arquitectos
PROMOTOR
Promotora Constructora
Rutami S.L.

L 02